




Запишитесь на просмотр
+7 499 490 61 24

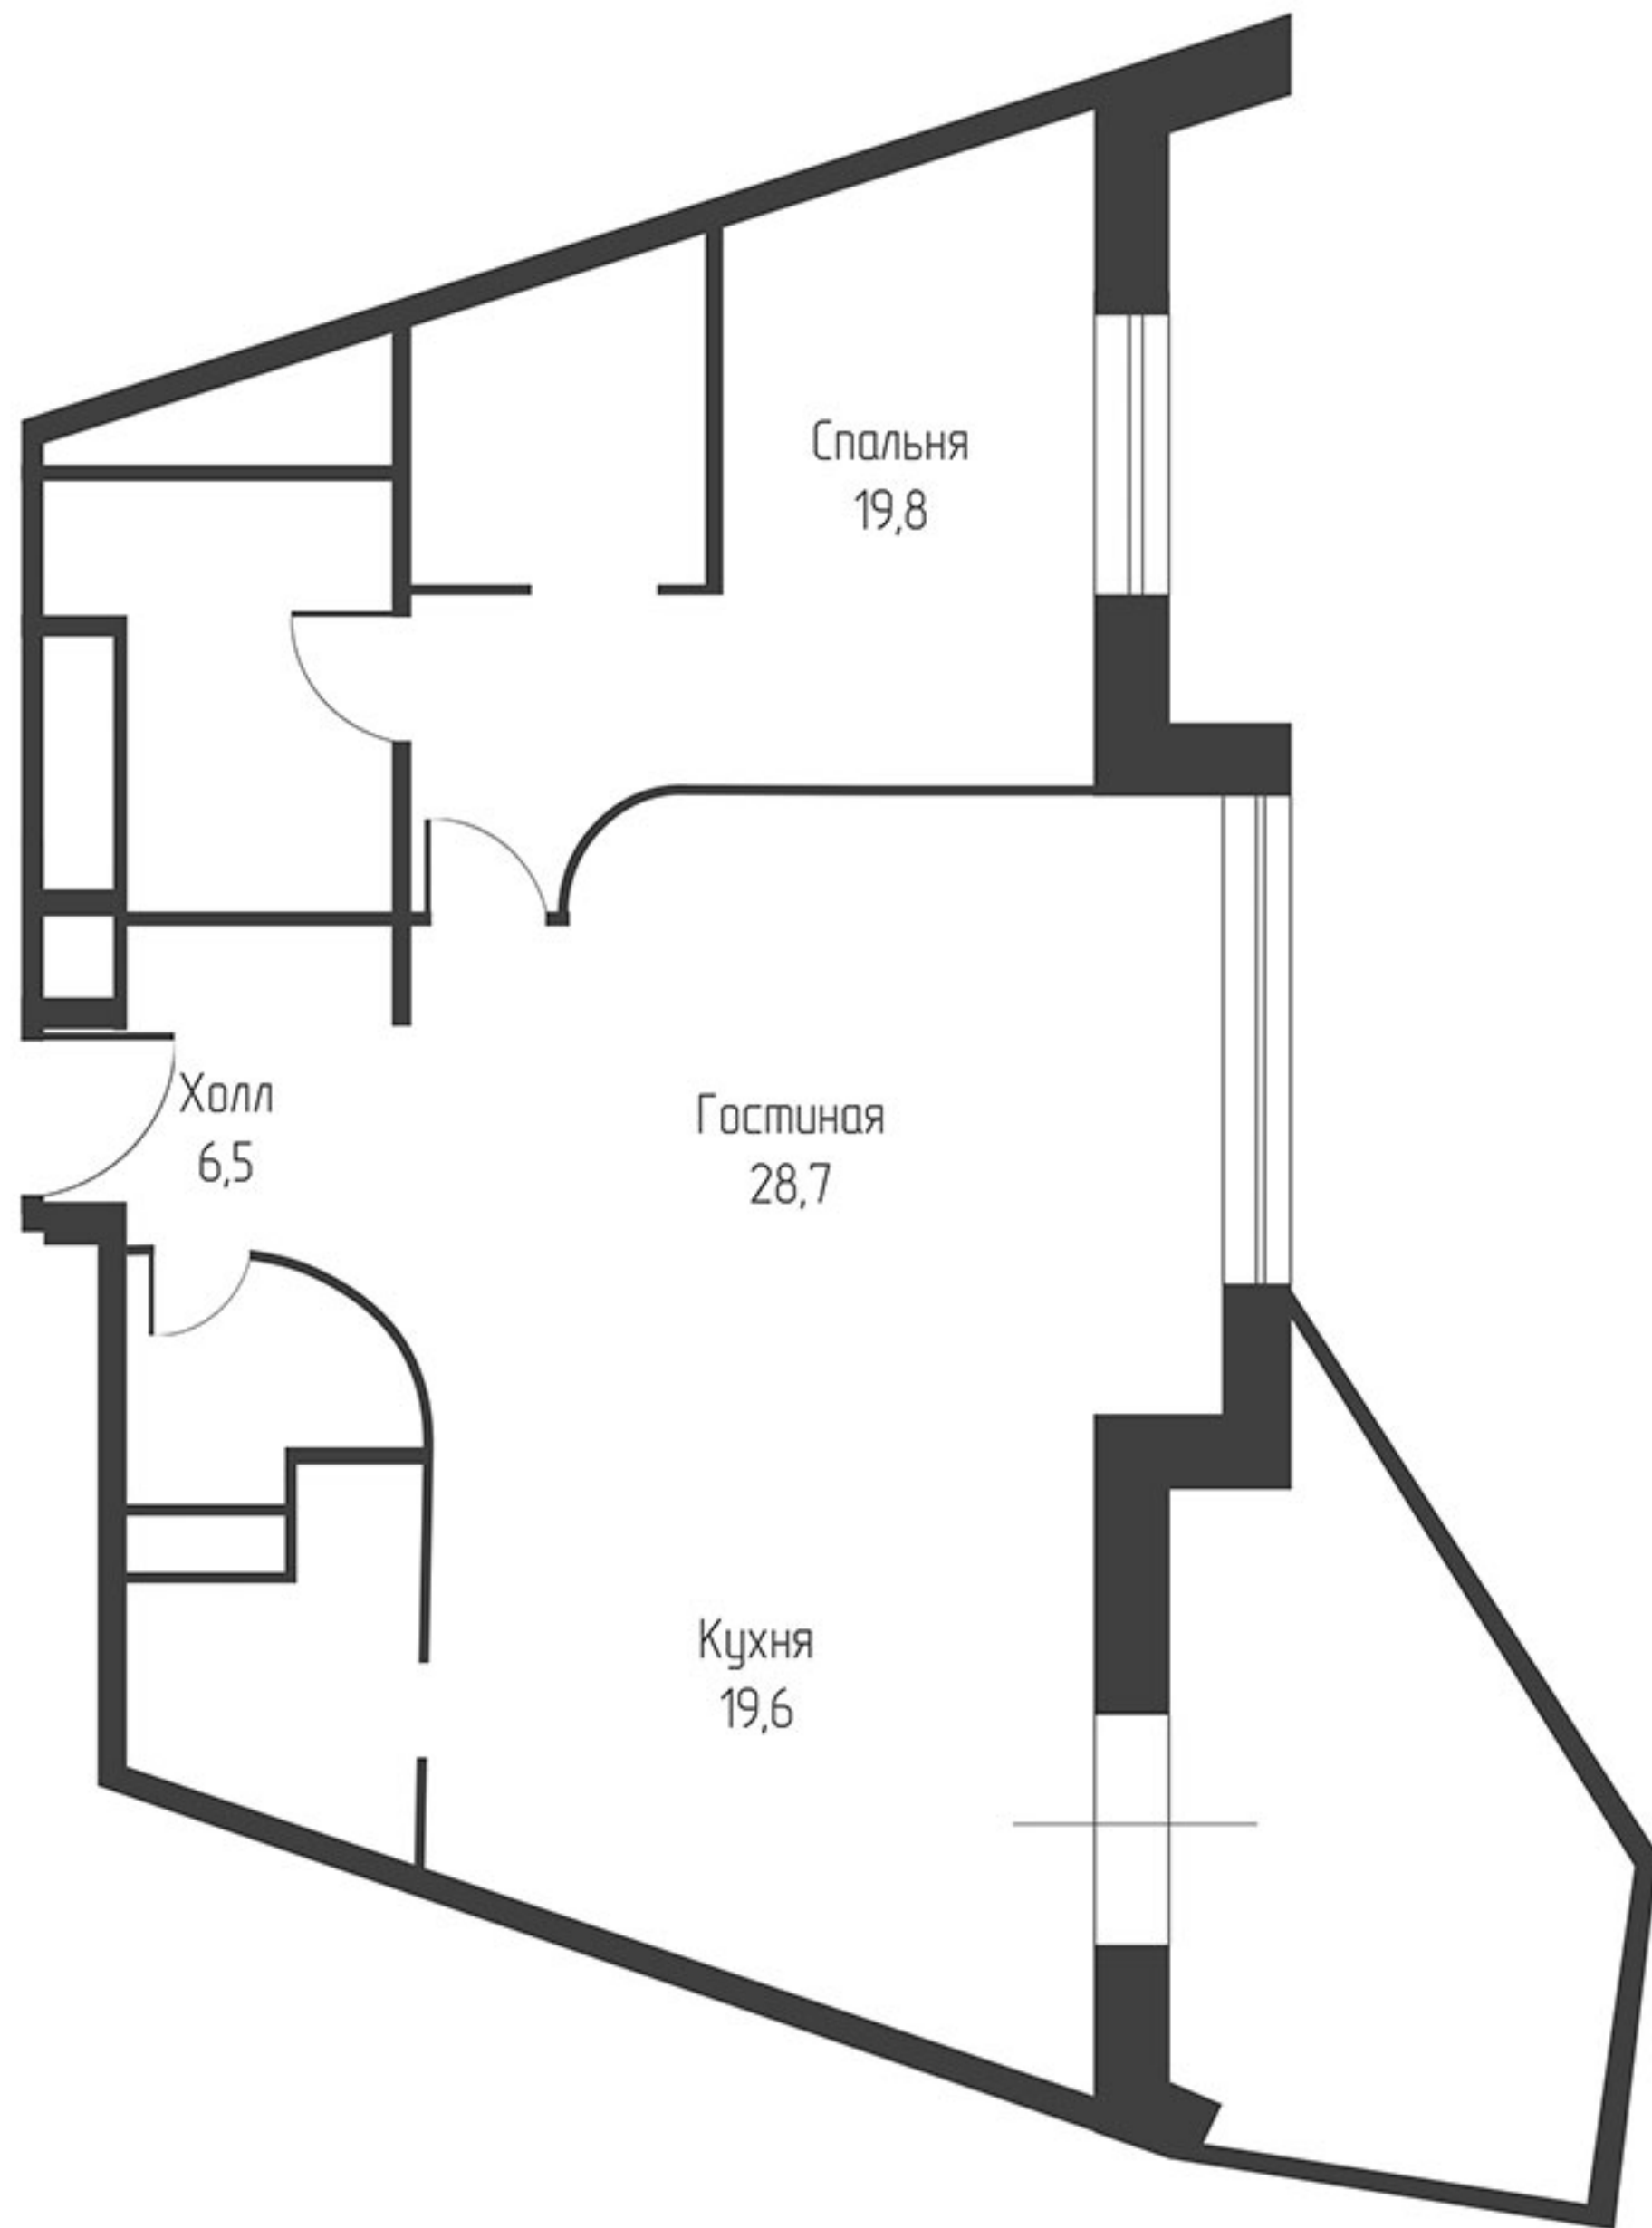

Описание объекта

- Общая площадь — **92,7 кв.м.**
- Этаж — **3/15**

Стоимость объекта

94 560 726 Р

1 020 073 Р за кв.м.